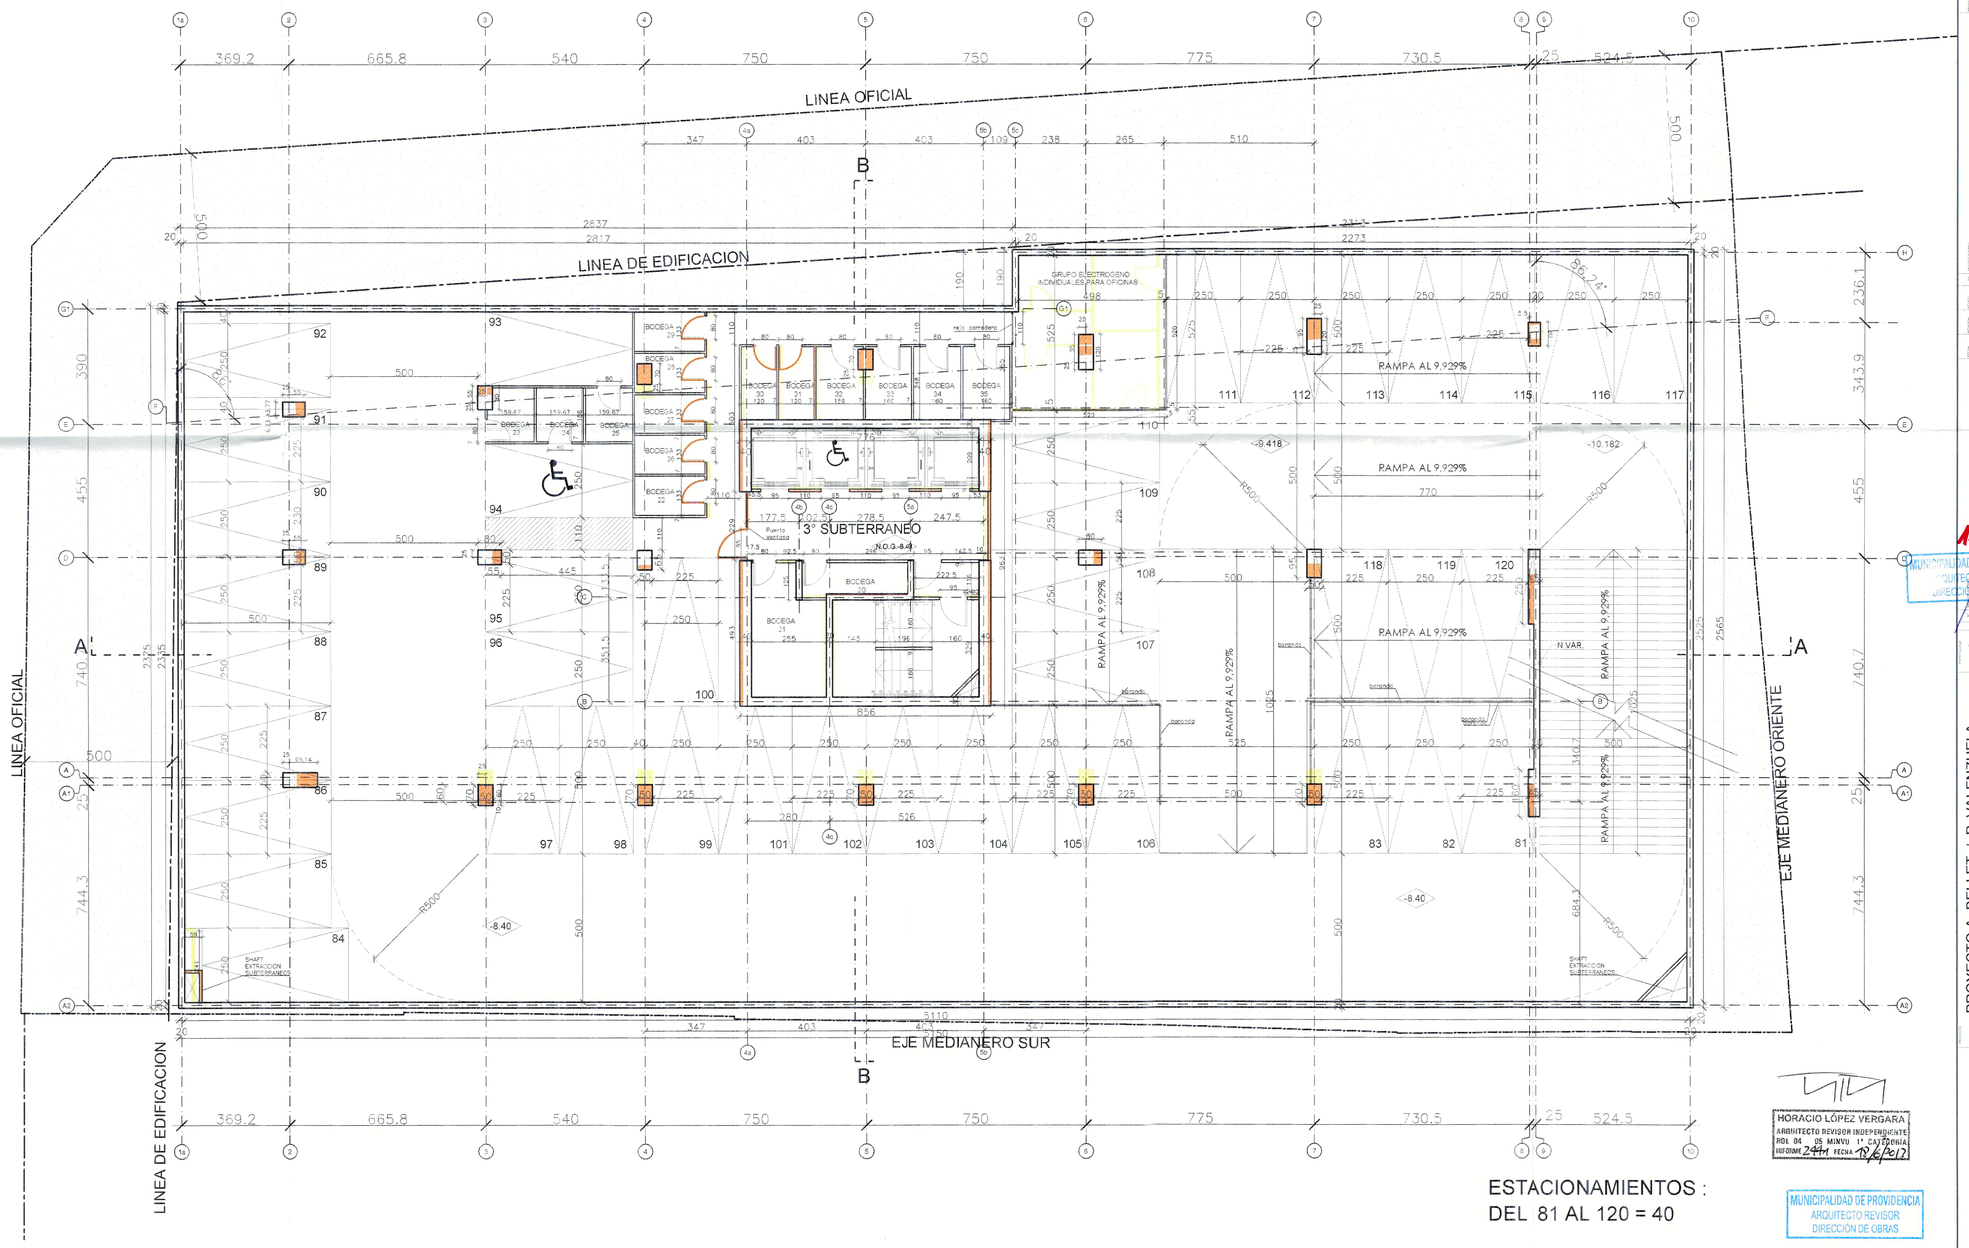

ESTACIONAMIENTOS :
DEL 81 AL 120 = 40

PLANTA 3° SUBTERRANEO
ESCALA 1/100

HORACIO LÓPEZ VERGARA
ARQUITECTO REVISOR INDEPENDIENTE
ROL 04 (B MINVU 1ª CATEGORIA)
INFORME 2441 FECHA 18/6/2012

MUNICIPALIDAD DE PROVIDENCIA
ARQUITECTO REVISOR
DIRECCIÓN DE OBRAS

114-A/13

MUNICIPALIDAD DE PROVIDENCIA
ARQUITECTO REVISOR
DIRECCIÓN DE OBRAS

PROYECTO A. BELLET / P. VALENZUELA
CALLE PEDRO VALENZUELA N° 0125 ESQUINA ANTONIO BELLET, COMUNA PROVIDENCIA, CIUDAD SANTIAGO

INMOBILIARIA Y CONSTRUCTORA ANTONIO BELLET LTDA.

PLANTA 3° SUBTERRANEO

AG

03

BOZA | ARQUITECTOS
C. BOZA L. MACCHI E. JEAME F. DANUS