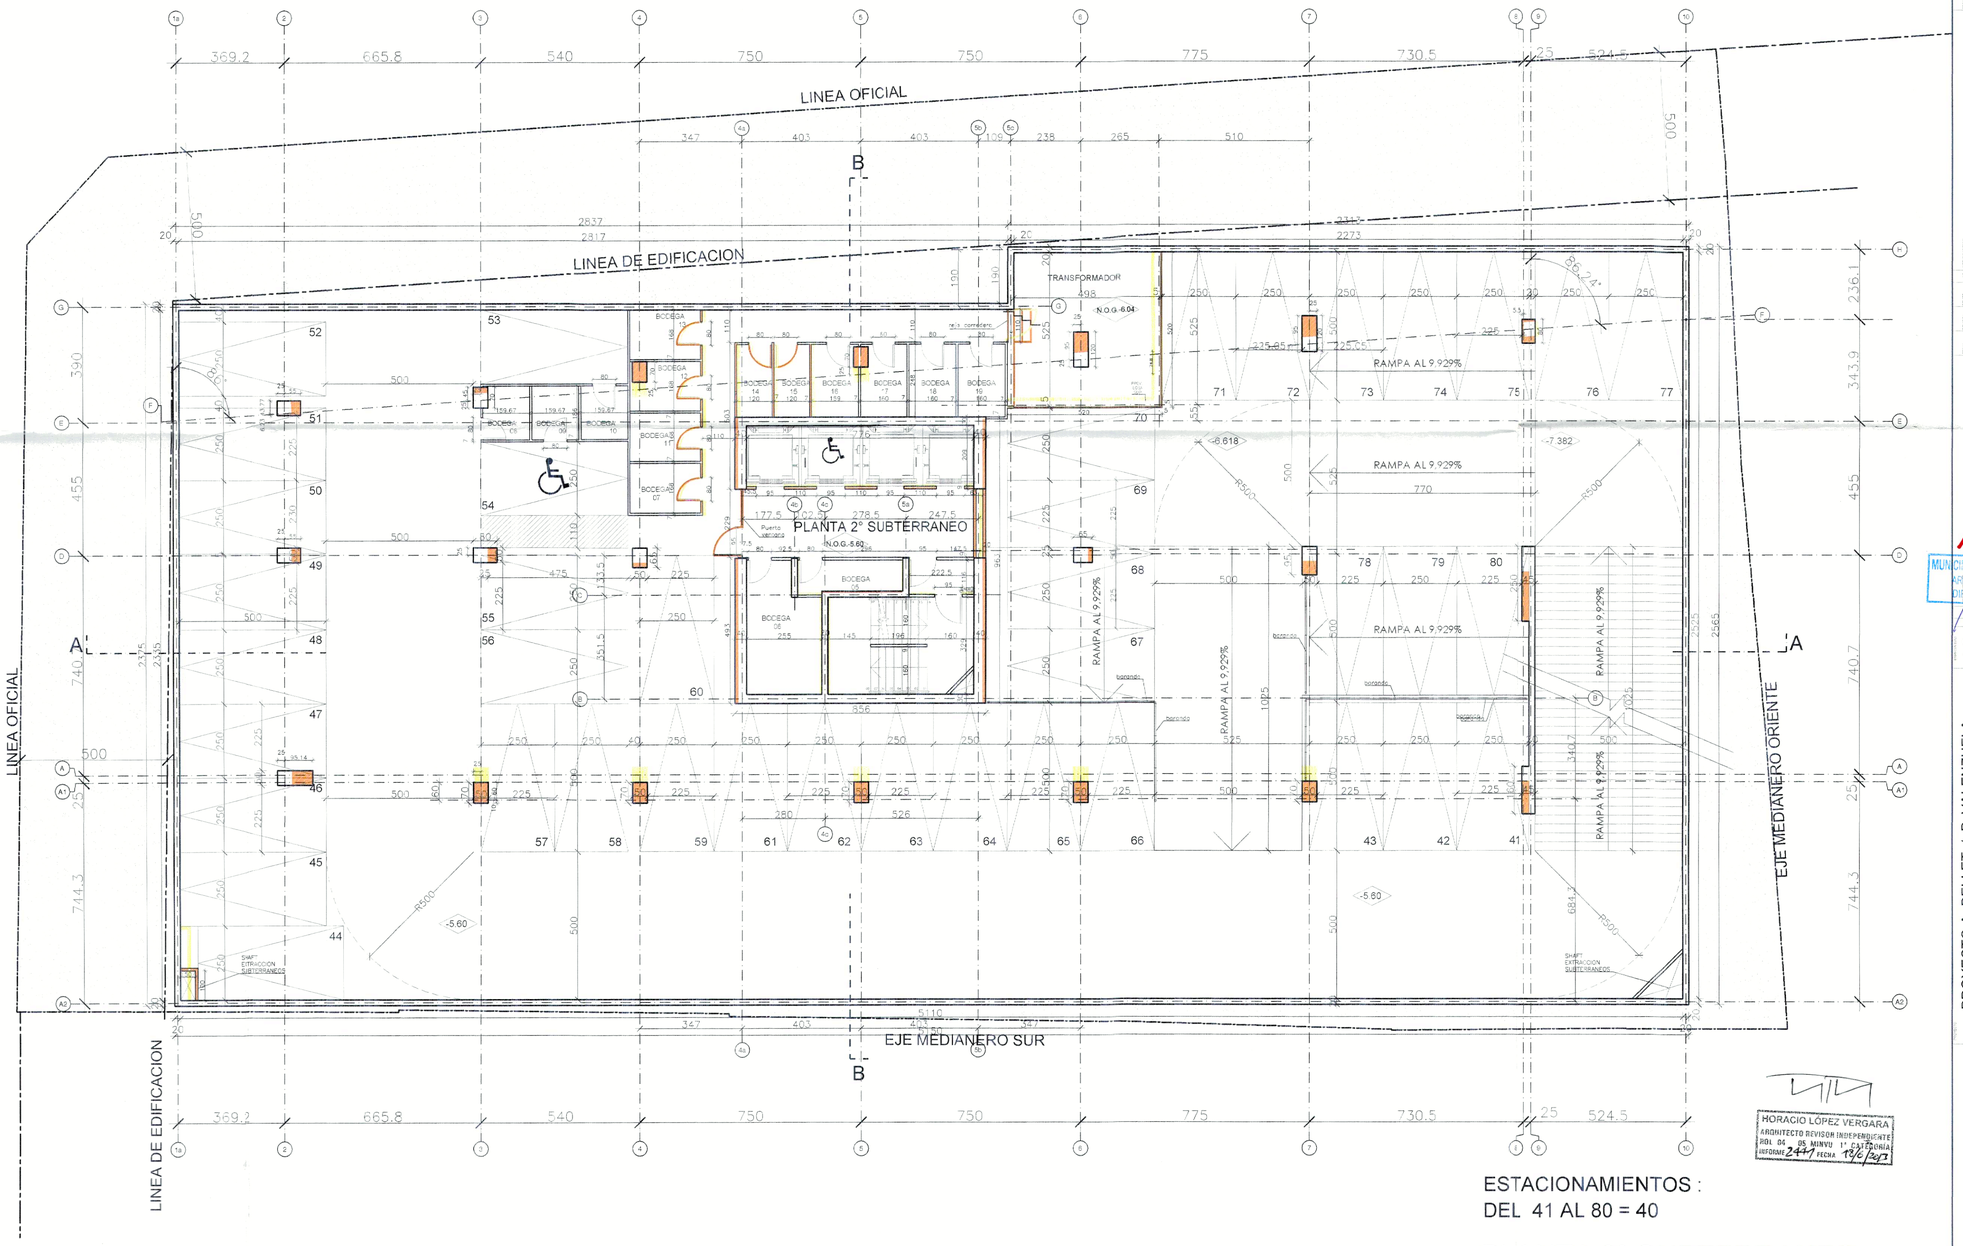


ESTACIONAMIENTOS :
DEL 41 AL 80 = 40

# PLANTA 2° SUBTERRANEO
ESCALA 1/100

HORACIO LÓPEZ VERGARA
ARQUITECTO REVISOR INDEPENDIENTE
ROL 04 DS. MINVU 11 CATEGORIA
INFORME 2447 FECHA 13/6/2013

114-A/13

MUNICIPALIDAD VIÑA DEL MAR
ARQ. REVISOR DISEÑO DE OBRAS

AG | 04 | 3

PROYECTO A. BELLET / P. VALENZUELA
CALLE PEDRO CASTELLON 1 ESQUINA ANTONIO BELLET / COMUNA TOCOPILLA, CODIGO URBANO
INMOBILIARIA Y CONSTRUCTORA ANTONIO BELLET LTDA.
PLANTA 2° SUBTERRANEO
ESCALA 1:100
ARQUITECTO
ESTUDIO BLANC
ARQUITECTURA
AGOSTO 2013

BOZA | ARQUITECTOS
C. BOZA | MARCHI E BLANC F. DANIS
CALLAO 2357 OF. 1 LAS CONDES / SANTIAGO CHILE
FONO / FAX 2 - 2 - 2 -