


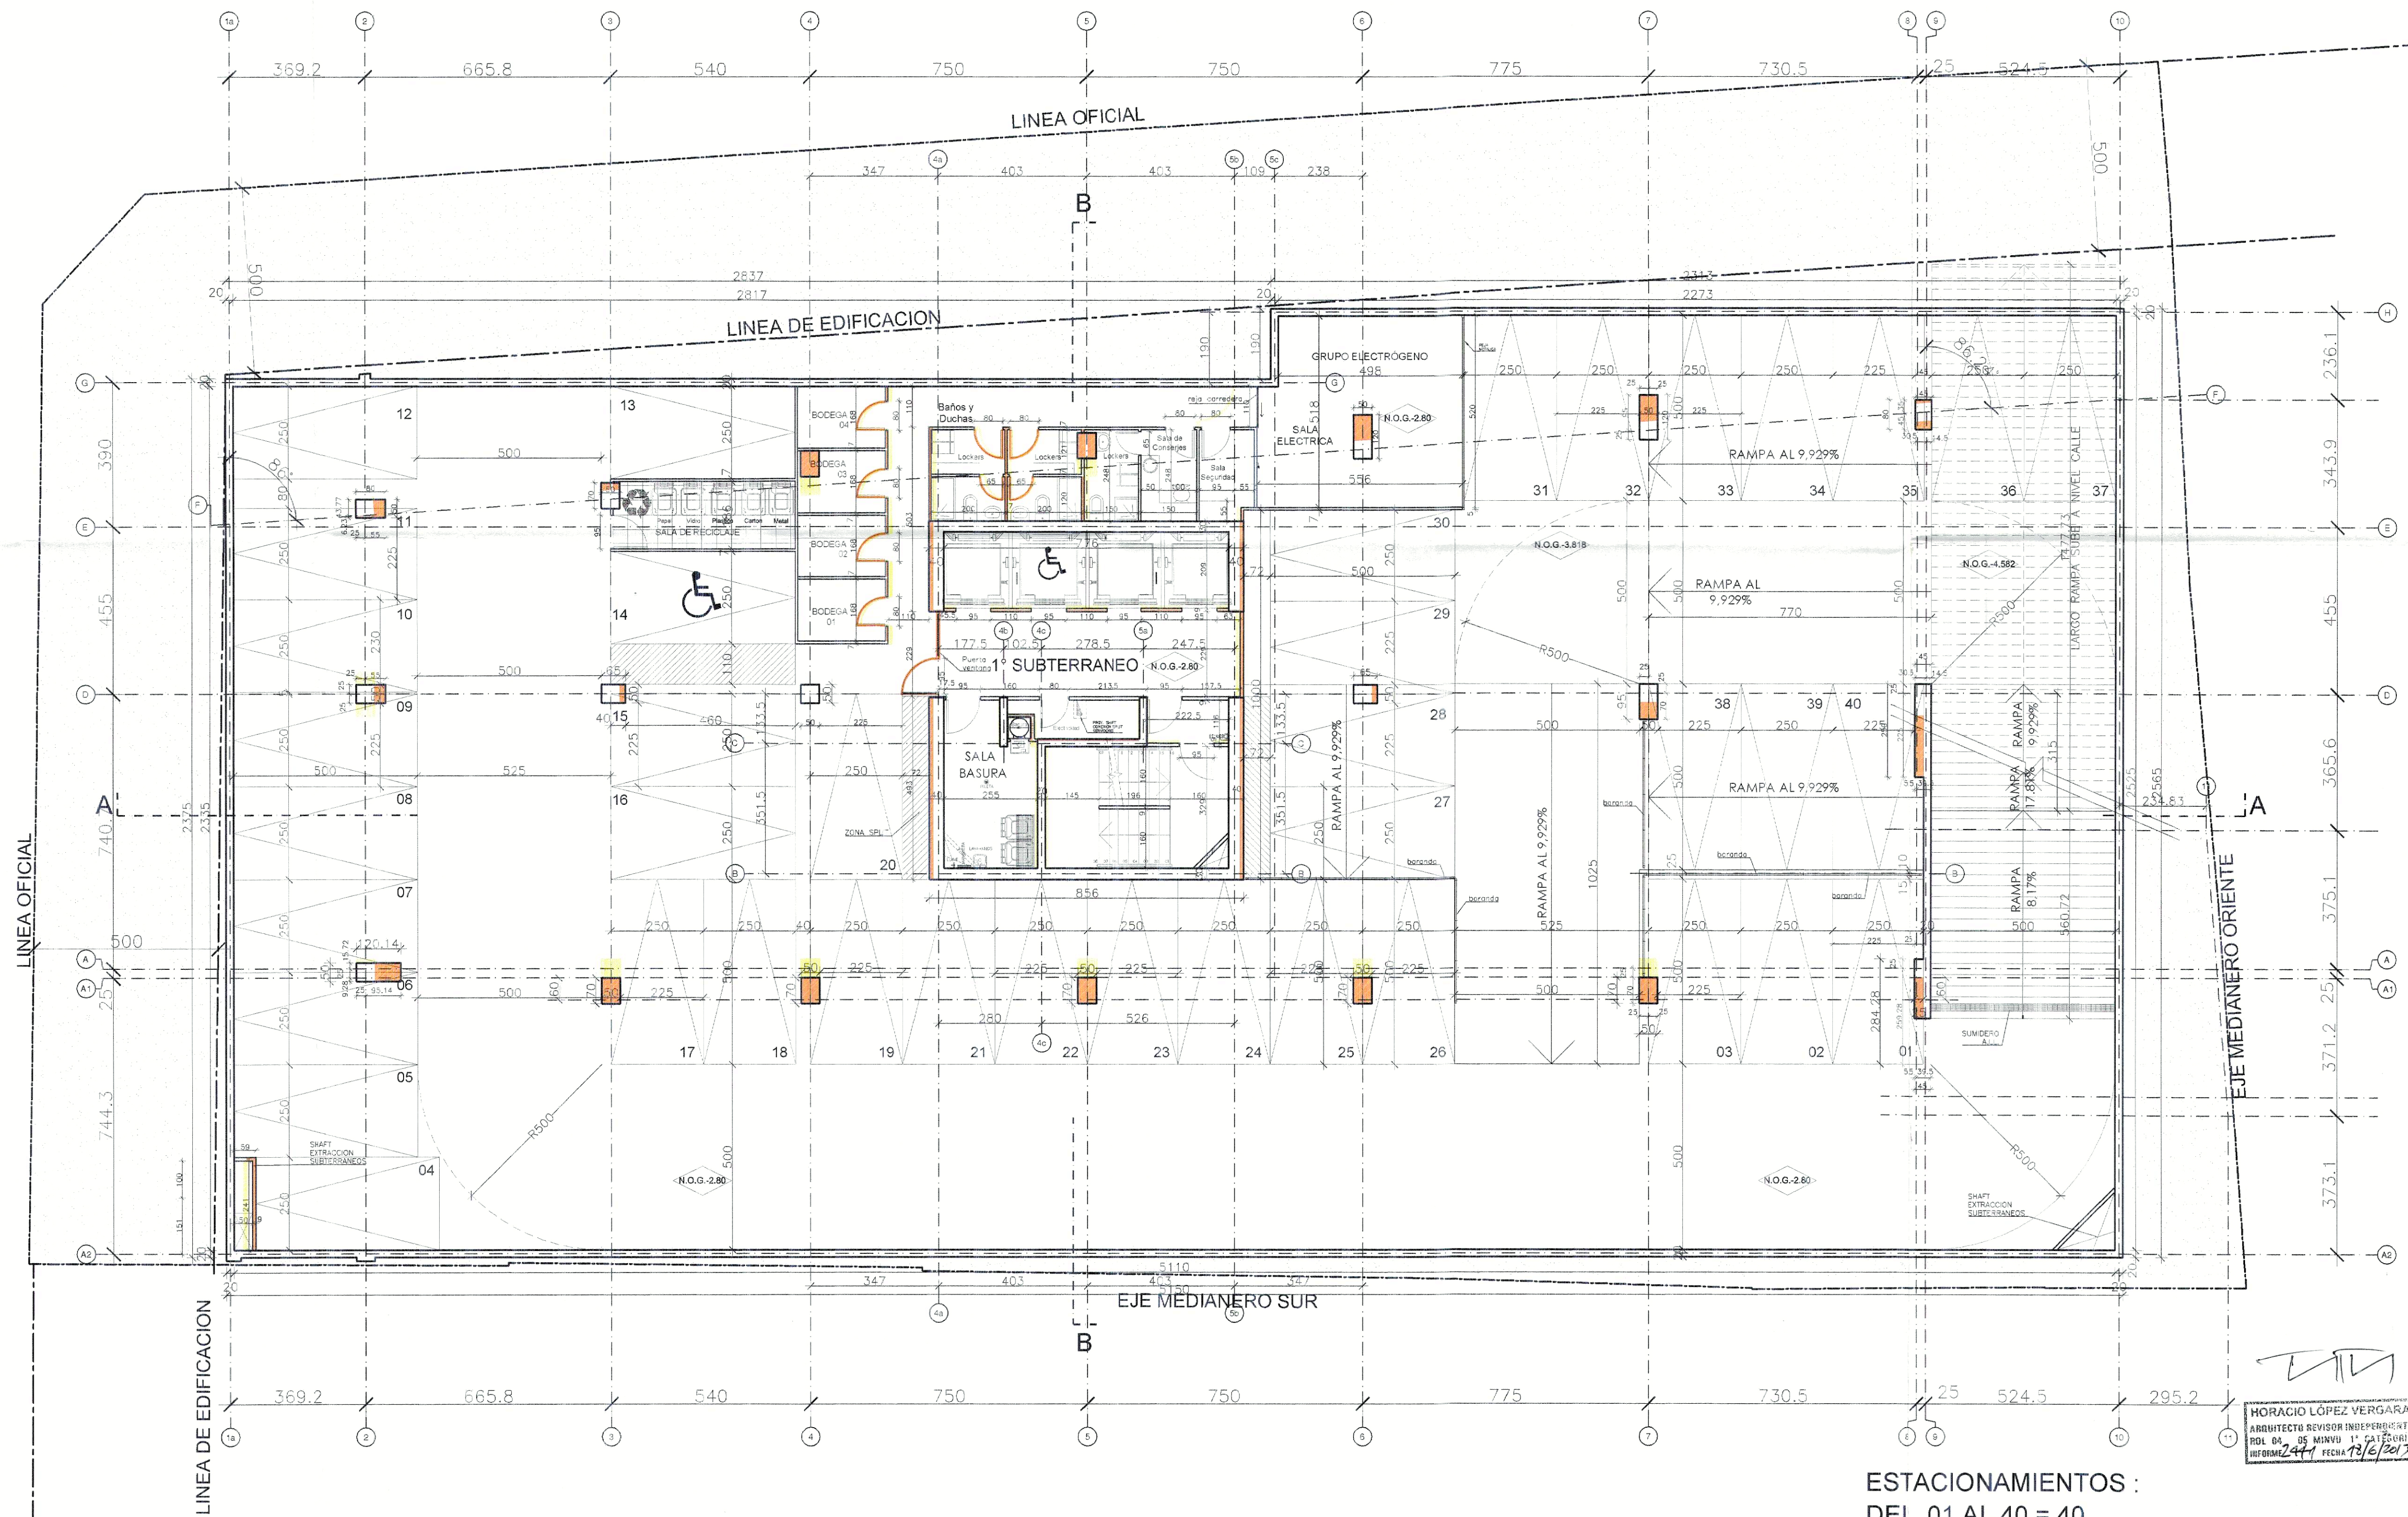

ESTACIONAMIENTOS :
DEL 01 AL 40 = 40

PLANTA 1° SUBTERRANEO
ESCALA 1/100

HORACIO LÓPEZ VERGARA
ARQUITECTO REVISOR INDEPENDIENTE
RDL 04 DE JUNIO 11 CATEGORIA
INFORME 2441 FECHA 18/6/2017

114-A 1/10
MUNICIPIO DE SANTIAGO
SECRETARIA DE PLANEACION
DIRECCION DE URBANISMO

AG 05 3
PROYECTO A. BELLET / P. VALENZUELA
CALLE PEREZ VALENZUELA Y INDEPENDENCIA ANTONIO BELLET, COMUNA PROVINCIA, VALDIAZ, SANTIAGO
INMOBILIARIA Y CONSTRUCTORA ANTONIO BELLET LTDA.
PROYECTO: PLANTA 1° SUBTERRANEO
PROYECTISTA: BOZA J. MACCHI E. JEAN F. DARIUS
PROYECTO: 114-A 1/10

BOZA ARQUITECTOS
CALLE PEREZ VALENZUELA Y INDEPENDENCIA ANTONIO BELLET, COMUNA PROVINCIA, VALDIAZ, SANTIAGO
PROYECTO: 114-A 1/10